



ΕΦΗΜΕΡΙΣ ΤΗΣ ΚΥΒΕΡΝΗΣΕΩΣ

ΤΗΣ ΕΛΛΗΝΙΚΗΣ ΔΗΜΟΚΡΑΤΙΑΣ

ΤΕΥΧΟΣ ΤΕΤΑΡΤΟ **Αρ. Φύλλου 24**

24 Ιανουαρίου 2003

ΠΕΡΙΕΧΟΜΕΝΑ

ΑΠΟΦΑΣΕΙΣ

ΑΠΟΦΑΣΕΙΣ

Αριθ. 30458 (1)

Χαρακτηρισμός ως διατηρητέων δύο (2) κτιρίων που βρίσκονται εντός του ρυμοτομικού σχεδίου Δήμου Άνω Λιοσίων (Ν. Αττικής) και καθορισμός ειδικών όρων και περιορισμών δόμησης αυτών.

Η ΥΠΟΥΡΓΟΣ
ΠΕΡΙΒΑΛΛΟΝΤΟΣ, ΧΩΡΟΤΑΞΙΑΣ ΚΑΙ ΔΗΜΟΣΙΩΝ ΕΡΓΩΝ

Έχοντας υπόψη:

1. Τις διατάξεις της παρ. 2 του άρθρου 110 του Κώδικα Βασικής Πολεοδομικής Νομοθεσίας (άρθρο μόνο του κωδικοποιημένου Π.Δ/τος της από 14.7.1999/Δ'/580), όπως αντικαταστάθηκε με την παρ. 2 του άρθρου 3 του Ν. 2831/2000 «Τροποποίηση των διατάξεων του Ν. 1577/1985 «Γενικός Οικοδομικός Κανονισμός» και άλλες πολεοδομικές διατάξεις» (Α' 140) καθώς και τις διατάξεις της παρ. 5 περ. β του άρθρου 3 του ιδίου ως άνω νόμου.

2. Τις διατάξεις του άρθρου 29Α του Ν. 1558/1985 «Κυβέρνηση και Κυβερνητικά 'Οργανα» (Α' 137) που προστέθηκε με το άρθρο 27 του Ν. 2081/1992 (Α' 154) και τροποποιήθηκε με την παραγρ. 2α του άρθρου 1 του Ν. 2469/1997 (Α' 38).

3. Την Υ6/31.10.2001 απόφαση του Πρωθυπουργού και της Υπουργού Περιβάλλοντος, Χωροταξίας και Δημοσίων 'Εργων «Ανάθεση αρμοδιοτήτων Υπουργού Περιβάλλοντος, Χωροταξίας και Δημοσίων 'Εργων στους Υφυπουργούς Περιβάλλοντος Χωροταξίας και Δημοσίων 'Εργων» (Β' 1484).

4. Τις διατάξεις της παρ. Β του άρθρου 1 του Π.Δ/τος 28/28.1.1993 «Καθορισμός αρμοδιοτήτων που διατηρούνται από τον Υπουργό και τις Περιφερειακές Υπηρεσίες διανομαρχιακού επιπέδου του Υπουργείου Περιβάλλοντος, Χωροταξίας και Δημοσίων 'Εργων» (Α' 9).

5. Την από 2.6.2000 αιτιολογική έκθεση της Διεύθυνσης Πολεοδομικού Σχεδιασμού - Τμήμα Παραδοσιακών Οικισμών.

6. Το γεγονός ότι παρήλθε άπρακτη η προθεσμία που προβλέπεται από τις διατάξεις του άρθρου 4 (παρ. 2) του Ν. 1577/1985 (Α' 210), όπως τροποποιήθηκε με την παρ. 2 του άρθρου 1 του Ν. 1772/1989 (Α' 91), χωρίς να περιέλθουν στη Διεύθυνση Πολεοδομικού Σχεδιασμού - Τμήμα Παραδοσιακών Οικισμών τυχόν αντιρρήσεις των Αθανασίου και Στέλλας Κολιού.

7. Τις από 20.7.2000 (αριθμ. πρωτ. ΥΠΕΧΩΔΕ 20057/6844/2000) αντιρρήσεις των Δήμητρας, Αναστασίου και Κων/νου Κολιού.

8. Τις από 3.12.2001 παρατηρήσεις στις αντιρρήσεις των ενδιαφερομένων της Διεύθυνσης Πολεοδομικού Σχεδιασμού - Τμήμα Παραδοσιακών Οικισμών.

9. Το γεγονός ότι από τις κανονιστικές διατάξεις αυτής της απόφασης δεν προκαλείται δαπάνη σε βάρος του κρατικού προϋπολογισμού και του προϋπολογισμού του οικείου Ο.Τ.Α., αποφασίζουμε:

1. Χαρακτηρίζονται ως διατηρητέα δύο (2) κτιρία που βρίσκονται επί των οδών Στρ. Λιόση και Δημαρχείου και Στρ. Λιόση αριθ. 13 του ρυμοτομικού σχεδίου δήμου 'Ανω Λιοσίων (Ν. Αττικής), φερόμενα ως ιδιοκτησία Σταματίου Κολιού, όπως φαίνονται με μαύρη διαγράμμιση στο σχετικό πρωτότυπο διάγραμμα σε κλίμακα 1:1000, που θεωρήθηκε από τον Προϊστάμενο της Διεύθυνσης Τοπογραφικών Εφαρμογών με την 30458/2002 πράξη του και που αντίτυπό του σε φωτοσμίκρυνση δημοσιεύεται με την παρούσα απόφαση.

2. Ως διατηρητέα κτίρια χαρακτηρίζονται τα αρχικά εκά-

στοτε κτίρια, καθώς και οι εναρμονιζόμενες με αυτά μεταγενέστερες προσθήκες, όχι όμως και τα πάσης φύσεως καθ' ύψος ή κατ' επέκταση υπάρχοντα προσκτίσματα, που αλλοιώνουν τα αρχικά κτίρια. Ο καθορισμός των προσκτισμάτων που αλλοιώνουν τα αρχικά κτίρια πραγματοποιείται από την Επιτροπή Πολεοδομικού και Αρχιτεκτονικού Ελέγχου (Ε.Π.Α.Ε.).

3. Στα χαρακτηριζόμενα ως διατηρητέα κτίρια απαγορεύεται κάθε αφαίρεση, αλλοίωση ή καταστροφή τόσο των επί μέρους αρχιτεκτονικών ή καλλιτεχνικών και διακοσμητικών στοιχείων τους, όσο και των κτιρίων συνολικά, πλην των προσκτισμάτων ή των στοιχείων των κτιρίων για τα οποία η ΕΠΑΕ έχει γνωμοδοτήσει για την αφαίρεσή τους.

4. Επιτρέπεται η επισκευή, ο εκσυγχρονισμός των εγκαταστάσεων, η ενίσχυση στο φέροντα οργανισμό καθώς και επεμβάσεις για λόγους λειτουργικούς των προτεινομένων να χαρακτηρισθούν ως διατηρητέα κτίρια, εφόσον δεν αλλοιώνεται ο αρχιτεκτονικός χαρακτήρας τους και δεν θίγονται τα διατηρητέα στοιχεία τους.

5. Για το τμήμα του κτιρίου 1 που βρίσκεται επί των οδών Στρ. Λιόση και Δημαρχείου και έχει εκδοθεί πρωτόκολλο αυτοψίας επικινδύνου ετοιμορρόπου εάν δεν είναι δυνατή η αποκατάστασή του επιτρέπεται η κατεδάφιση αυτού και η ανακατασκευή του, σύμφωνα με τα αναφερόμενα στο π.δ/γμα της 15.4.1988 (Δ' 317).

6. Δεν επιτρέπεται η τοποθέτηση φωτεινών ή μη επιγραφών και διαφημίσεων στα χαρακτηριζόμενα ως διατηρητέα κτίρια.

Επιτρέπεται η τοποθέτηση επιγραφών μικρών διαστάσεων που πληροφορούν για τη χρήση των χώρων των κτιρίων.

7. α. Αιτήσεις για προσθήκη στα διατηρητέα κτίρια αποστέλλονται από την πολεοδομική υπηρεσία στην αρμόδια Υπηρεσία του Υπουργείου Περιβάλλοντος, Χωροταξίας και Δημοσίων 'Εργων, με γνώμη της ΕΠΑΕ, για ειδικές ρυθμίσεις, σύμφωνα με τις διατάξεις του άρθρου 4 (παρ. 2) του Ν. 1577/1985 (Α' 210) όπως ισχύει, εφόσον δεν παραβλάπτονται τα διατηρητέα κτίρια και ο χώρος που τα περιβάλλει.

β. Κατ' εξαίρεση από το προηγούμενο εδάφιο και με σύμφωνη γνώμη της Ε.Π.Α.Ε. επιτρέπονται προσθήκες κατ' επέκταση ή καθ' ύψος των διατηρητέων κτιρίων, εφόσον κριθούν απαραίτητες για τη λειτουργική εξυπηρέτησή τους.

8. Για οποιαδήποτε επέμβαση στο εξωτερικό και εσωτερικό των διατηρητέων κτιρίων, όπως και για την τοποθέτηση επιγραφών απαιτείται η έγκριση της Ε.Π.Α.Ε.


9. Η ισχύς της παρούσας απόφασης αρχίζει από τη δημοσίευσή της στην Εφημερίδα της Κυβερνήσεως.

Η απόφαση αυτή να δημοσιευθεί στην Εφημερίδα της Κυβερνήσεως.

Αθήνα, 23 Δεκεμβρίου 2002

Η ΥΦΥΠΟΥΡΓΟΣ

ΡΟΔΟΥΛΑ ΖΗΣΗ

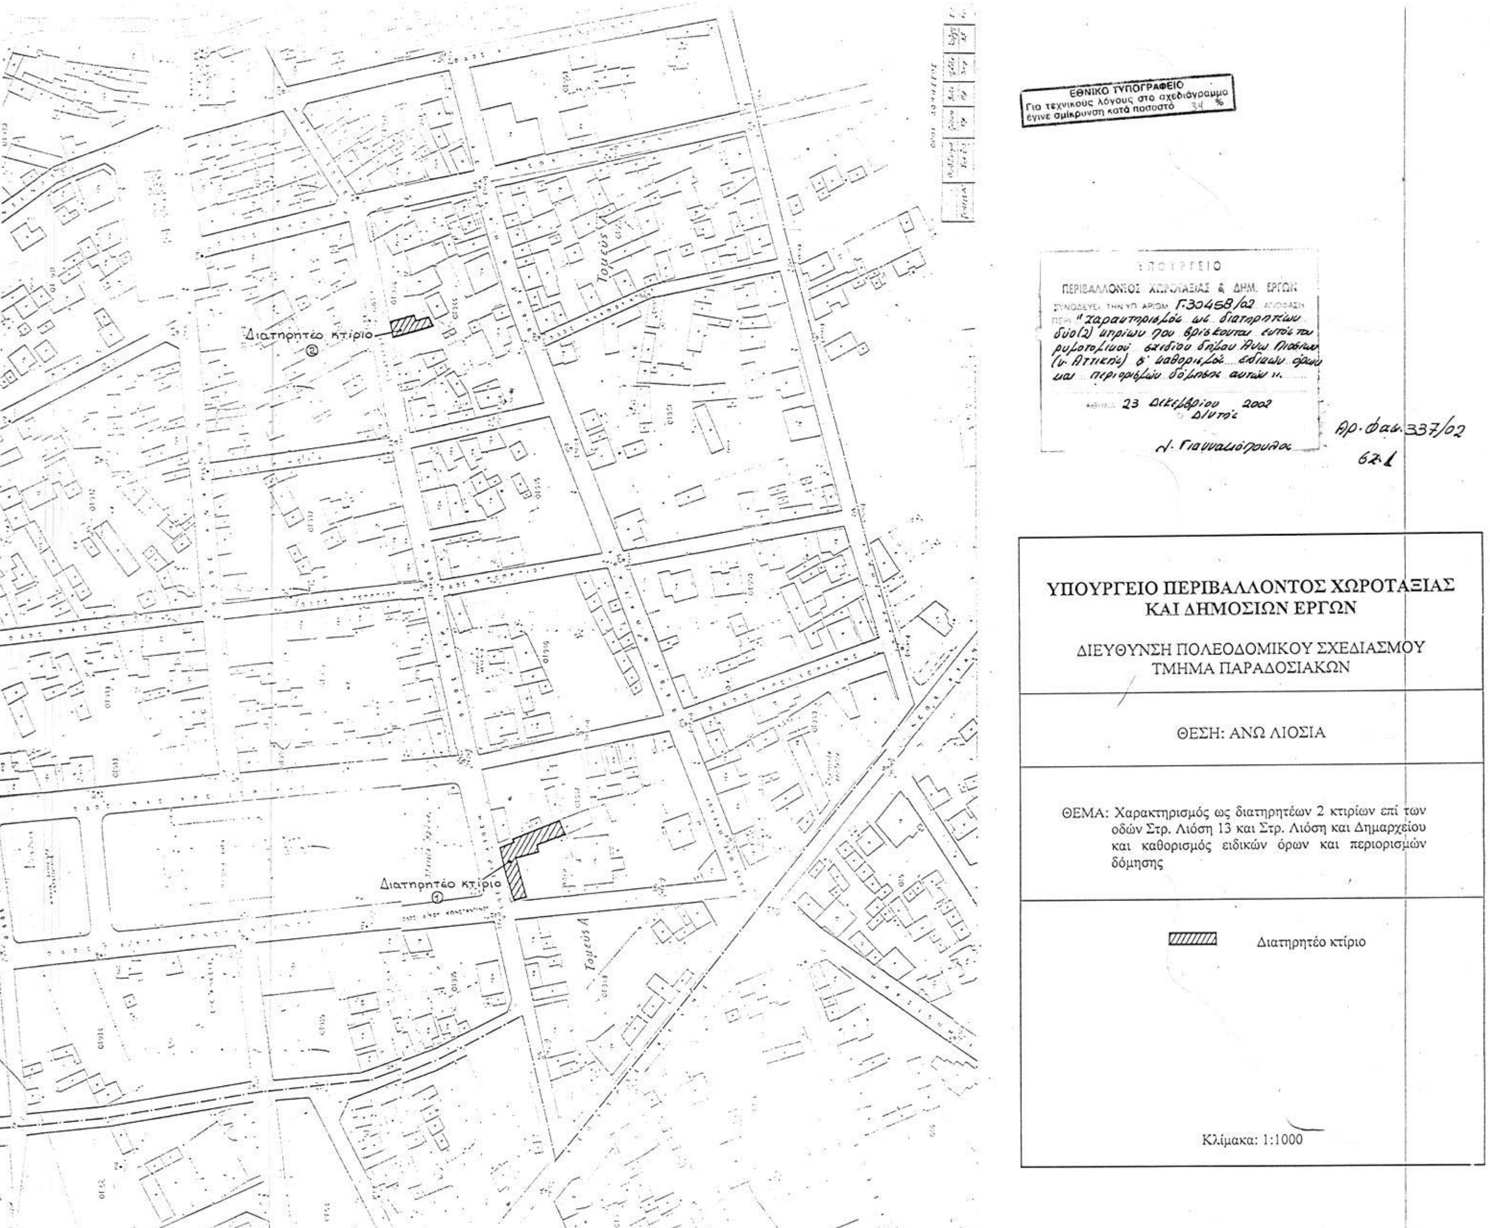
ΕΘΝΙΚΟ ΤΥΠΟΓΡΑΦΕΙΟ
Για τεχνικούς λόγους στο σχεδιάγραμμα έγινε σμίκρυνση κατά ποσοστό 34 %
ΥΠΟΥΡΓΕΙΟ ΠΕΡΙΒΑΛΛΟΝΤΟΣ ΧΩΡΟΤΑΞΙΑΣ & ΔΗΜ. ΕΡΓΩΝ
Γ-30458/02
23 Δεκεμβρίου 2002
Αρ. Φακ. 337/02
ΥΠΟΥΡΓΕΙΟ ΠΕΡΙΒΑΛΛΟΝΤΟΣ ΧΩΡΟΤΑΞΙΑΣ ΚΑΙ ΔΗΜΟΣΙΩΝ ΕΡΓΩΝ
ΔΙΕΥΘΥΝΣΗ ΠΟΛΕΟΔΟΜΙΚΟΥ ΣΧΕΔΙΑΣΜΟΥ
ΤΜΗΜΑ ΠΑΡΑΔΟΣΙΑΚΩΝ
ΘΕΣΗ: ΑΝΩ ΛΙΟΣΙΑ
ΘΕΜΑ: Χαρακτηρισμός ως διατηρητέων 2 κτιρίων επί των οδών Στρ. Λιόση 13 και Στρ. Λιόση και Δημαρχείου και καθορισμός ειδικών όρων και περιορισμών δόμησης
Διατηρητέο κτίριο
Κλίμακα: 1:1000
Διατηρητέο κτίριο ②
Διατηρητέο κτίριο ①
Τομεύς Α

Αριθ. 30456 (2)

Καθορισμός ειδικών όρων και περιορισμών δόμησης και χρήσης στο διατηρητέο κτίριο που βρίσκεται επί των οδών Αγ. Ασωμάτων 10 και Τουρναβίτου του εγκεκριμένου ρυμοτομικού σχεδίου Αθηνών.

Η ΥΠΟΥΡΓΟΣ ΠΕΡΙΒΑΛΛΟΝΤΟΣ, ΧΩΡΟΤΑΞΙΑΣ ΚΑΙ ΔΗΜΟΣΙΩΝ ΕΡΓΩΝ

Έχοντας υπόψη:

1. Τις διατάξεις της παρ. 2 του άρθρου 110 του Κώδικα Βασικής Πολεοδομικής Νομοθεσίας (άρθρο μόνο του κωδικοποιημένου Π.Δ/τος της 14/24.7.1999/Δ'/580), όπως αντικαταστάθηκε με την παρ. 2 του άρθρου 3 του Ν. 2831/2000 «Τροποποίηση των διατάξεων του Ν. 1577/1985 «Γενικός Οικοδομικός Κανονισμός» και άλλες πολεοδομικές διατάξεις (Α' 140).

2. Τις διατάξεις του άρθρου 29Α του Ν. 1558/1985 «Κυβέρνηση και Κυβερνητικά Όργανα» (Α΄ 137), που προστέθηκε με το άρθρο 27 του Ν. 2081/1992 (Α΄ 154) και τροποποιήθηκε με την παρ. 2α του άρθρου 1 του Ν. 2469/1997 (Α' 38).

3. Την Υ6/31.10.2001 απόφαση του Πρωθυπουργού και της Υπουργού Περιβάλλοντος, Χωροταξίας και Δημοσίων Έργων «Ανάθεση αρμοδιοτήτων της Υπουργού Περιβάλλοντος, Χωροταξίας και Δημοσίων Έργων στους Υφυπουργούς Περιβάλλοντος, Χωροταξίας και Δημοσίων Έργων» (Β΄ 1484).

4. Τις διατάξεις της παρ. Β του άρθρου 1 του Π.Δ/τος 28/28.1.1993 «Καθορισμός αρμοδιοτήτων που διατηρούνται από τον Υπουργό και τις Περιφερειακές Υπηρεσίες διανομαρχιακού επιπέδου του Υπουργείου Περιβάλλοντος, Χωροταξίας και Δημοσίων Έργων» (Α' 9).

5. Την από 23.9.2002 αιτιολογική έκθεση της Διεύθυνσης Πολεοδομικού Σχεδιασμού - Τμήμα Παραδοσιακών Οικισμών.

6. Την 20675/10191/4.10.2002 σύμφωνη γνώμη της φερόμενης ιδιοκτήτριας TRADITION AND FAITH CORPORATION, νομίμως εκπροσωπουμένης.

7. Το γεγονός ότι από τις κανονιστικές διατάξεις της παρούσας απόφασης δεν προκαλείται δαπάνη σε βάρος του κρατικού προϋπολογισμού και του προϋπολογισμού του οικείου Ο.Τ.Α., αποφασίζουμε:

1. Στο κτίριο που βρίσκεται επί της οδού Αγ. Ασωμάτων 10 και Τουρναβίτου, περιοχή Ψυρρή, του εγκεκριμένου ρυμοτομικού σχεδίου Αθηνών, το οποίο έχει χαρακτηρισθεί ως διατηρητέο με την 62869/3021/93 απόφαση του Υπουργού Περιβάλλοντος, Χωροταξίας και Δημοσίων Έργων (Δ' 545), φερόμενο ως ιδιοκτησία της εταιρείας TRADITION AND FAITH CORPORATION, επιτρέπεται η κατασκευή νέου μεταλλικού φέροντα οργανισμού στο εσωτερικό του κτιρίου και η αναδιαρρύθμιση του εσωτερικού χώρου αυτού, όπως φαίνεται στο σχετικό πρωτότυπο διάγραμμα κάλυψης σε κλίμακα 1:100 που θεωρήθηκε από τον Προϊστάμενο της Δ/νσης Τοπογραφικών Εφαρμογών με την 30486/2002 πράξη του και αντίτυπό του σε φωτοσμίκρυνση δημοσιεύεται με την παρούσα απόφαση.

2. Όλες οι εργασίες επισκευής και αποκατάστασης των κτιρίων και αναδιαρρύθμισης του εσωτερικού του κτιρίου γίνονται σύμφωνα με την αρχιτεκτονική μελέτη που εγκρίθηκε με το 22/6.6.2002 πρακτικό της Επιτροπής Πολεοδομικού και Αρχιτεκτονικού Ελέγχου της Νομαρχίας Αθηνών.

3. Επιτρέπονται οι χρήσεις θεάτρου στο ισόγειο του κτιρίου, εστιατορίου στον α' όροφο και πολιτιστικού κέντρου - πολιτιστικών εγκαταστάσεων στο β' όροφο αυτού.

4. Κατά τα λοιπά εξακολουθούν να ισχύουν τα οριζόμενα από τις διατάξεις της 62869/3021/93 απόφασης του Υπουργού Περιβάλλοντος, Χωροταξίας και Δημοσίων Έργων.

5. Η ισχύς της παρούσας απόφασης αρχίζει από τη δημοσίευσή της στην Εφημερίδα της Κυβερνήσεως.


Η απόφαση αυτή να δημοσιευθεί στην Εφημερίδα της Κυβερνήσεως.

Αθήνα, 23 Δεκεμβρίου 2002


Η ΥΦΥΠΟΥΡΓΟΣ

ΡΟΔΟΥΛΑ ΖΗΣΗ


ΠΡΟΤΑΣΗ ΑΝΑΚΑΙΝΗΣΗΣ ΔΙΑΤΗΡΗΤΕΟΥ ΚΤΙΡΙΟΥ

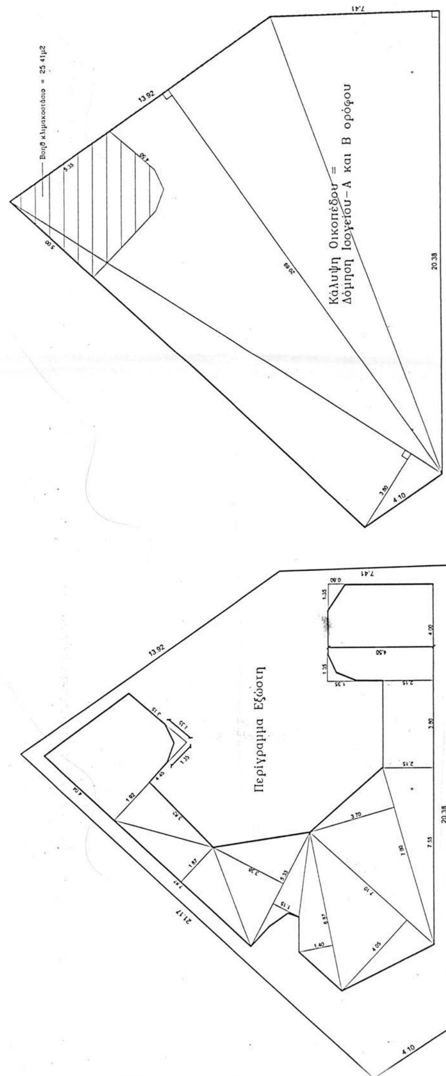

ΣΧΗΜΑΤΙΚΗ ΤΟΜΗ ΚΤΙΡΙΟΥ

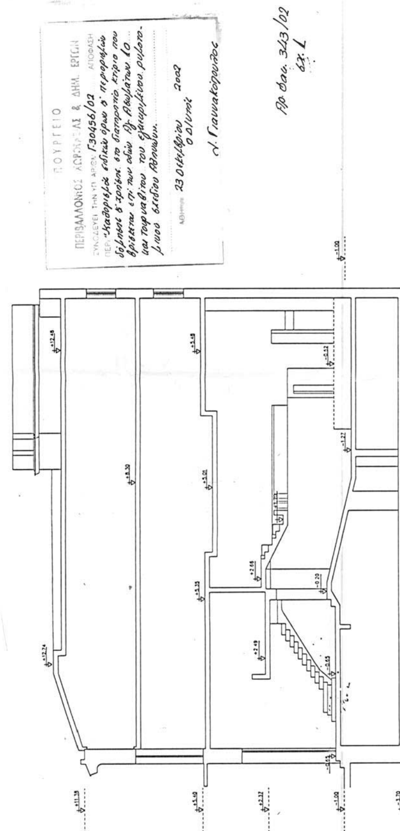

ΥΠΑΡΧΟΥΣΑ ΚΑΤΑΣΤΑΣΗ ΔΙΑΤΗΡΗΤΕΟΥ ΚΤΙΡΙΟΥ

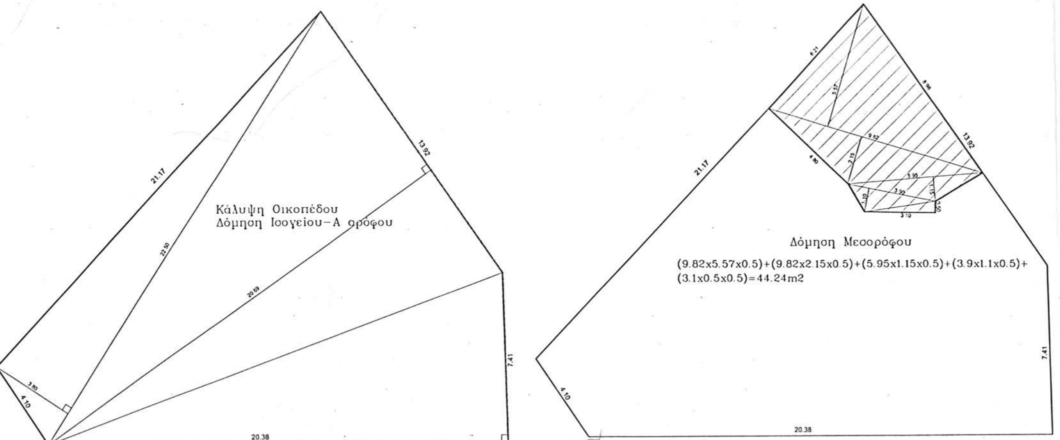

1.Εμβ.Οικοπέδου μαζί με στοά : 322.65μ^2

1.Εμβ.Οικοπέδου: (22.5x3.8x0.5)+(20.69x13.92x0.5)+(20.38x7.41x0.5)=
= 42.75+144.04+75.51=262.30μ^2

2.Κάλυψη: Είναι 100% άρα =262.30μ^2

3.Δόμηση :

A. Υπάρχουσα Κατάσταση :

Ισόγειο = Α όροφος = Κάλυψη = 262.30μ^2

Β όροφος :(7.65x4.70x0.5)+(13.18x3.3x0.5)+(21.87x8.53x0.5)+(20.78x3.39x0.5)+(6.6x20.78x0.5)=237.12μ^2

Μεσοόροφος :(9.82x5.57x0.5)+(9.82x2.15x0.5)+(5.95x1.15x0.5)+(3.9x1.1x0.5)+(3.1x0.5x0.5)=44.24μ^2

Αρα σύνολο δόμησης : 262.3+262.3+237.12+44.24=805.96μ^2

Δεν προσμετράται : α) Υπόγειο =123.20μ^2

β) Πατάρια Ισογείου: (6.1x7.65)+(9.13x7.41)+(2.7x5.85x0.5)+(2.93x5.85x0.5)+[(2.2+2.95)x0.5x3.5]+[(2.2+4.3)x2.95x0.5]=149.3

γ) Πατάρια 1ου :(4.55x1.95)+(2.82x2.89x0.5)+(4.6x0.5x0.5)=14.09μ^2

B.Πρόταση Ανακαίνησης :

Ισόγειο=Α όροφος=Β όροφος=262.30μ^2

Εξώστης: (4x4.5)-(1.35x1.35x0.5)-(1.35x0.8x0.5)+(2.15x2.8)+(7.55x2.15x0.5)+(7.8x3.7x0.5)+(7.1x4.05x0.5)+
(6.87x1.4x0.5)+(5.33x3.38x0.5)+(7.87x1.87x0.5)+(1.92x3.82x0.5)+[(4.04+3.15)x4.45x0.5)-(1.35x1.35x0.5)=101.52μ^2

Αφαιρείται Βοηθ.κλιμακοστάσιο=4x25.41=101.64μ^2

Αρα σύνολο δόμησης : 262.3+262.3+101.52+262.3-101.64=786.78μ2<805.96μ^2 (Υπάρχον)

Δεν προσμετράται Υπόγειο =123.20μ^2 (Υπόγειο Υπάρχοντος κτιρίου)

4.Εξώστες: (3.25x1)+(3.65x1)=6.90μ^2 (Παραμένουν οι υπάρχοντες του κτιρίου)

5.Ογκος: (262.3x12.74)+(0.86x6.2x5.4)=3370.49μ3 (Δεν αλλάζει σε σχέση με υπάρχον κτίριο)


6. Θέσεις στάθμευσης:

Α. Υπάρχουσα Κατάσταση : Ζώνη Α. Καταστήματα=262.3μ2/50=5 θέσεις.
Ζώνη Α. Κατοικία=543.66μ2/100=6 θέσεις (τουλάχιστον μία ανα διαμέρισμα)
Επομένως σύνολο = 11 θέσεις στάθμευσης.

Β.Πρόταση ανακαίνησης : Ζώνη Α. Θέατρο=363.82μ2/50=7 θέσεις.
Ζώνη Α. Εστιατόριο=262.3μ2/40=6 θέσεις.
Ζώνη Α. Πνευμ.κέντρο=262.3μ2/50=5 θέσεις.
Επομένως σύνολο = 18 θέσεις στάθμευσης.

ΕΘΝΙΚΟ ΤΥΠΟΓΡΑΦΕΙΟ
Για τεχνικούς λόγους στο σχεδιάγραμμα έγινε σμίκρυνση κατά ποσοστό 30 %

ΣΧΗΜΑΤΙΚΗ ΤΟΜΗ ΚΤΙΡΙΟΥ
ΥΠΑΡΧΟΥΣΑ ΚΑΤΑΣΤΑΣΗ

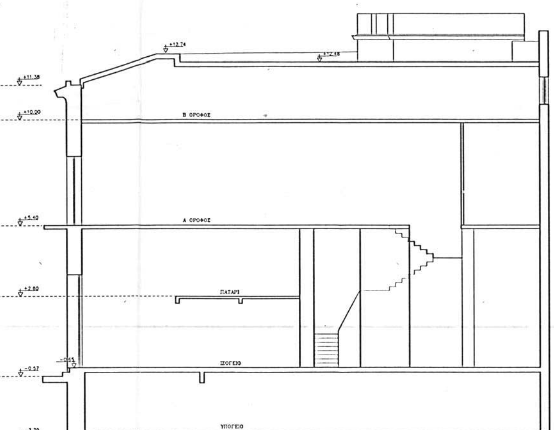

Δόμηση Β ορόφου
(7.65x4.70x0.5)+(13.18x3.3x0.5)+(21.87x8.53x0.5)+(20.78x3.39x0.5)+
+(6.6x20.78x0.5)=237.12μ2

ΥΠΟΥΡΓΕΙΟ ΠΕΡΙΒΑΛΛΟΝΤΟΣ ΧΩΡΟΤΑΞΙΑΣ
ΚΑΙ ΔΗΜΟΣΙΩΝ ΕΡΓΩΝ

ΔΙΕΥΘΥΝΣΗ ΠΟΛΕΟΔΟΜΙΚΟΥ ΣΧΕΔΙΑΣΜΟΥ
ΤΜΗΜΑ ΠΑΡΑΔΟΣΙΑΚΩΝ ΟΙΚΙΣΜΩΝ

έργο: ΑΠΟΤΥΠΩΣΗ - ΠΡΟΤΑΣΗ ΑΝΑΚΑΙΝΗΣΗΣ ΔΙΑΤΗΡΗΤΕΟΥ

θέση: Αγ.Ασωμάτων 10 & Τουρναβίτου - Ο.Τ.92 - Δήμος Αθήνας

μελετητές:
ΑΡΧΙΤΕΚΤΟΝΙΚΗ ΜΕΛΕΤΗ — Κώστας Χριστοδούλου - πολιτικός μηχανικός
ΣΤΑΤΙΚΗ ΜΕΛΕΤΗ — Κώστας Χριστοδούλου - πολιτικός μηχανικός
ΜΕΛΕΤΗ Η/Μ ΕΓΚΑΤΑΣΤΑΣΕΩΝ — Γιάννης Πίκος - μηχανολόγος μηχανικός

μελέτη: ΑΡΧΙΤΕΚΤΟΝΙΚΗ — στάδιο μελέτης: ΠΡΟΜΕΛΕΤΗ

τίτλος σχεδίου: Διάγραμμα Κάλυψης

κλίμα: 1:100
ημ/νία: ΙΑΝΟΥΑΡΙΟΣ 2002
Α/Α σχεδίου: ΑΠΟΤ.01

Αριθ. 6806 (3)

Κήρυξη ως αναδασωτέας εκτάσεως εμβαδού 0,975 στρεμμάτων στη θέση «ΜΑΤΣΟΥΚΑΤΑ» περιοχής Φισκάρδου περιφέρειας Δήμου Ερισου Νομού Κεφαλληνίας.

Η ΓΕΝΙΚΗ ΓΡΑΜΜΑΤΕΑΣ
ΠΕΡΙΦΕΡΕΙΑΣ ΙΟΝΙΩΝ ΝΗΣΙΩΝ

Έχοντας υπόψη:

1) Τις περί Διοικητικής αποκέντρωσης διατάξεις του Ν. 3200/55, όπως τροποποιήθηκε και συμπληρώθηκε μεταγενέστερα με το Ν.Δ. 532/70.

2) Τις διατάξεις του άρθρου 117 παρ. 3 του Συντάγματος.

3) Τις διατάξεις του Ν. 998/79 «περί προστασίας των δασών και δασικών εν γένει εκτάσεων της χώρας» και συγκεκριμένα:

α) Του άρθρου 38 παρ. 1

β) Του άρθρου 41 παρ. 1

4) Τις διαταγές του Υπουργείου Γεωργίας αριθμ. α) 160417/1180/8.7.1980 και β) 182447/3049/24.9.1980.

5) Το Ν. 2218/13.6.1994 «Περί ίδρυσης Νομαρχιακής Αυτοδιοίκησης, τροποποίησης διατάξεων για την Πρωτοβάθμια Αυτοδιοίκηση και την περιφέρεια και άλλες διατάξεις» όπως τροποποιήθηκε μεταγενέστερα με το Ν. 2240/16.9.94.

6) Το Ν. 2503/30.5.97 «Διοίκηση, οργάνωση, στελέχωση της περιφέρειας, ρύθμιση θεμάτων για την Τοπική Αυτοδιοίκηση και άλλες διατάξεις».

7) Την αναφορά της Δ/νσης Δασών Κεφαλληνίας με αριθμ.6092/19.11.2002 με την οποία προτείνεται η κήρυξη ως αναδασωτέας, της αναφερόμενης στο θέμα εκτάσεως, αποφασίζουμε:

Κηρύσσουμε αναδασωτέα, με σκοπό να επανέλθει στην προτέρα της κατάσταση, με φυσική αναγέννηση, το δάσος, που αποψιλώθηκε εμβαδού εννιακοσίων εβδομήντα πέντε τετραγωνικών μέτρων (0,975 στρ.) που βρίσκεται στη θέση «ΜΑΤΣΟΥΚΑΤΑ» περιοχής Φισκάρου, περιφέρειας Δήμου Ερισου Νομού Κεφαλληνίας και προσδιορίζεται από τα στοιχεία Α-Β-Γ-Δ-Α, όπως φαίνονται στο συνημμένο απόσπασμα χάρτη Γ.Υ.Σ. κλίμακας 1:5.000 το οποίο αποτελεί αναπόσπαστο μέρος της απόφασης αυτής και ορίζεται ως εξής:

Ανατολικά: Με δάσος και μη δασική έκταση.

Δυτικά: Με δάσος.

Βόρεια: Με επαρχιακό δρόμο.

Νότια: Με δάσος.

Η απόφαση αυτή να δημοσιευθεί στην Εφημερίδα της Κυβερνήσεως.

Κέρκυρα, 17 Δεκεμβρίου 2002

Η Γενική Γραμματέας Περιφέρειας
ΑΝΑΣΤΑΣΙΑ ΚΑΝΕΛΛΟΠΟΥΛΟΥ

Αριθ. 6807 (4)

Κήρυξη ως αναδασωτέου δάσους εμβαδού 1,267 στρεμμάτων στη θέση «Αμυγδαλιές» περιοχής Αθέρα της περιφέρειας Δήμου Παλικής, Ν. Κεφαλληνίας.

Η ΓΕΝΙΚΗ ΓΡΑΜΜΑΤΕΑΣ
ΠΕΡΙΦΕΡΕΙΑΣ ΙΟΝΙΩΝ ΝΗΣΙΩΝ

Έχοντας υπόψη:

1) Τις περί Διοικητικής αποκέντρωσης διατάξεις του Ν. 3200/55, όπως τροποποιήθηκε και συμπληρώθηκε μεταγενέστερα με το Ν.Δ. 532/70.

2) Τις διατάξεις του άρθρου 117 παρ. 3 του Συντάγματος.

3) Τις διατάξεις του Ν. 998/79 « περί προστασίας των δασών και δασικών εν γένει εκτάσεων της χώρας και συγκεκριμένα.

α) Του άρθρου 38 παρ. 1

β) Του άρθρου 41 παρ. 1

4) Τις διαταγές του Υπουργείου Γεωργίας αριθμ. α) 160417/1180/8.7.1980 και β) 182447/3049/24.9.1980.

5) Το Ν. 2218/13.6.1994 «Περί ίδρυσης Νομαρχιακής Αυτοδιοίκησης, τροποποίησης διατάξεων για την Πρωτοβάθμια Αυτοδιοίκηση και την Περιφέρεια και άλλες διατάξεις» όπως τροποποιήθηκε μεταγενέστερα με το Ν. 2240/16.9.94.

6) Το Ν. 2503/30.5.97 «Διοίκηση, οργάνωση, στελέχωση της περιφέρειας, ρύθμιση θεμάτων για την Τοπική Αυτοδιοίκηση και άλλες διατάξεις».

7) Την αναφορά της Δ/νσης Δασών Κεφαλληνίας με αριθμ. 6078/18.11.2002 με την οποία προτείνεται η κήρυξη ως αναδασωτέας, της αναφερόμενης στο θέμα εκτάσεως, αποφασίζουμε:

Κηρύσσουμε αναδασωτέα, με σκοπό να επανέλθει στην προτέρα της κατάσταση, με φυσική αναγέννηση, τη δασική έκταση εμβαδού 1,267 στρ. που βρίσκεται στη θέση «Αμυγδαλιές» περιοχής Αθέρα της περιφέρειας Δήμου Παλικής και προσδιορίζεται από τα στοιχεία Α, Β, Γ, Δ, Α όπως φαίνονται στο συνημμένο απόσπασμα χάρτη Γ.Υ.Σ. κλίμακας 1/5.000 ο οποίος αποτελεί αναπόσπαστο μέρος της απόφασης αυτής και ορίζεται ως εξής:

Ανατολικά: Δασική έκταση.

Δυτικά: Αγροτικό δρόμο.

Βόρεια: Δασική έκταση και αγροτικό δρόμο.

Νότια: Δασική έκταση.

Η απόφαση αυτή να δημοσιευθεί στην Εφημερίδα της Κυβερνήσεως.

Κέρκυρα, 17 Δεκεμβρίου 2002

Η Γενική Γραμματέας Περιφέρειας
ΑΝΑΣΤΑΣΙΑ ΚΑΝΕΛΛΟΠΟΥΛΟΥ

